


MẶT BẰNG VỊ TRÍ PHÂN LÔ KHU DÂN CƯ SỐ 1 XÃ XUÂN HƯƠNG, HUYỆN LẠNG GIANG
(THEO ĐỒ ÁN QHCT XÂY DỰNG 1/500 ĐƯỢC PHÊ DUYỆT TẠI QUYẾT ĐỊNH SỐ 161/QĐ-UBND NGÀY 04/3/2020)

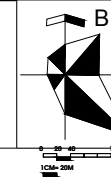


NGÀY THÁNG NĂM 2022
PHÒNG TÀI NGUYÊN VÀ MÔI TRƯỜNG

NGÀY THÁNG NĂM 2022
PHÒNG KINH TẾ VÀ HẠ TẦNG

NGÀY THÁNG NĂM 2022
TRUNG TÂM PHÁT TRIỂN QUỸ ĐẤT
VÀ QUẢN LÝ TRẬT TỰ GIAO THÔNG
XÂY DỰNG MÔI TRƯỜNG

NGÀY THÁNG NĂM 2022
BAN QLDA ĐTXD


NGÀY THÁNG NĂM 2022
UBND XÃ XUÂN HƯƠNG

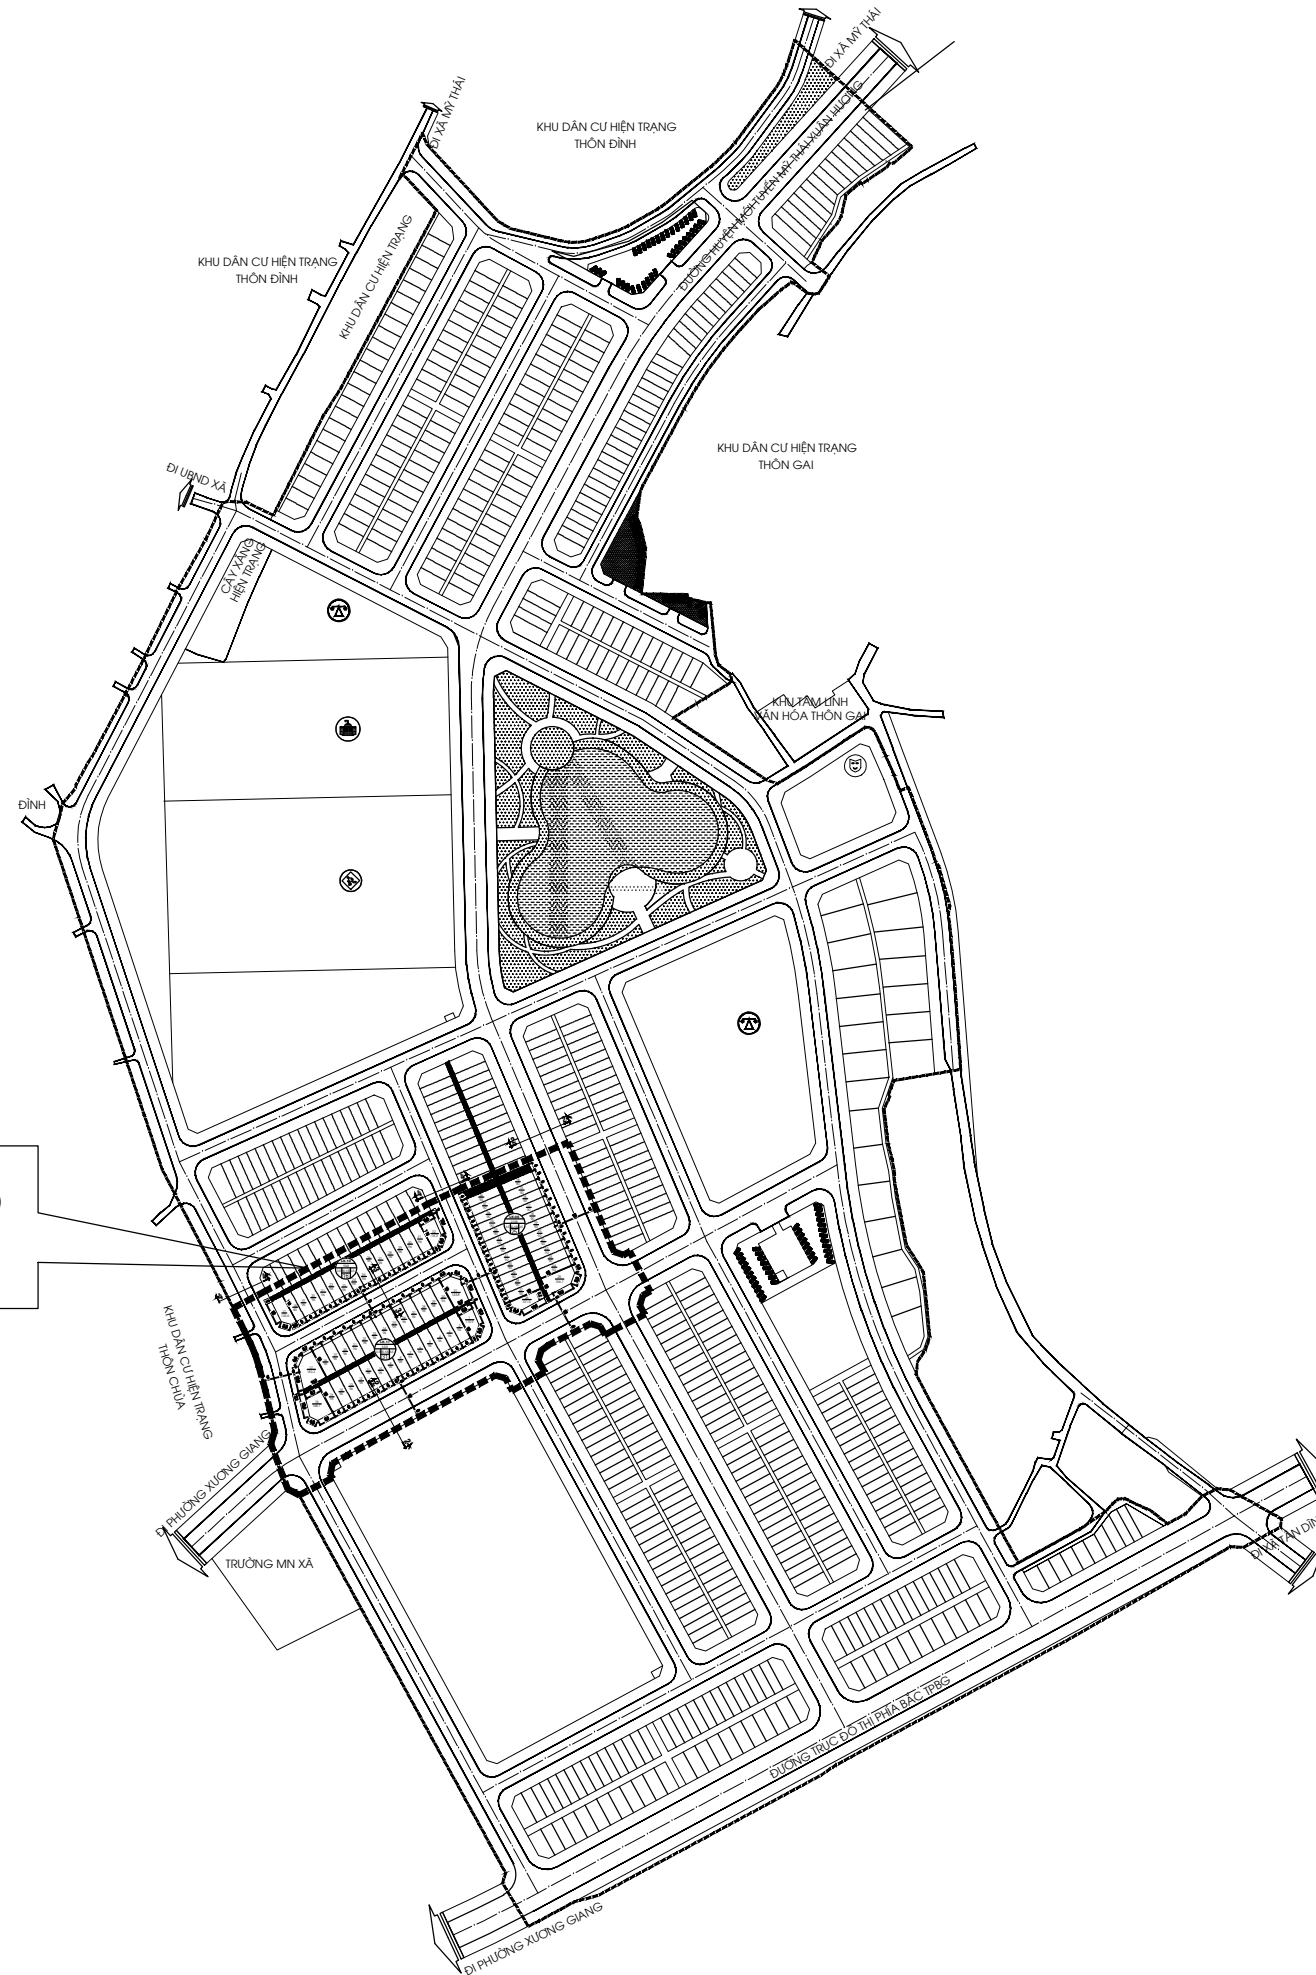

**VỊ TRÍ PHÂN LÔ
ĐẤU GIÁ**

SƠ ĐỒ PHÂN LÔ ĐẤU GIÁ KHU DÂN CƯ SỐ 1 XÃ XUÂN HƯƠNG, HUYỆN LẠNG GIANG

ĐỊA ĐIỂM: XÃ XUÂN HƯƠNG - HUYỆN LẠNG GIANG - TỈNH BẮC GIANG

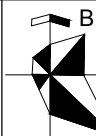


NGÀY THÁNG NĂM 2022
PHÒNG TÀI NGUYÊN VÀ MÔI TRƯỜNG

NGÀY THÁNG NĂM 2022
PHÒNG KINH TẾ VÀ HẠ TẦNG


NGÀY THÁNG NĂM 2022
TRUNG TÂM PHÁT TRIỂN QUỸ ĐẤT
VÀ QUẢN LÝ TRẬT TỰ GIAO THÔNG
XÂY DỰNG MÔI TRƯỜNG

NGÀY THÁNG NĂM 2022
BAN QLDA ĐTXD


NGÀY THÁNG NĂM 2022
UBND XÃ XUÂN HƯƠNG

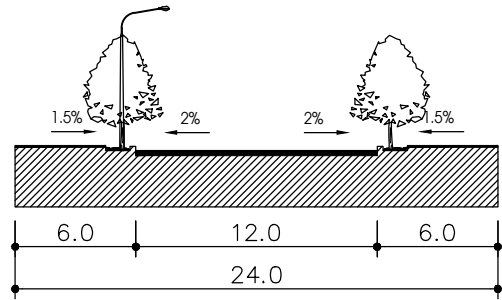

MẶT CẮT 2-2

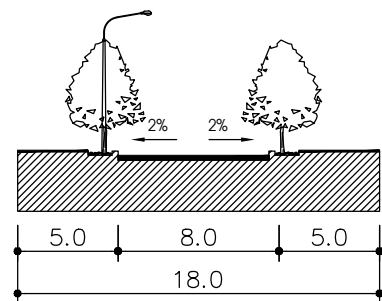

MẶT CẮT 3-3

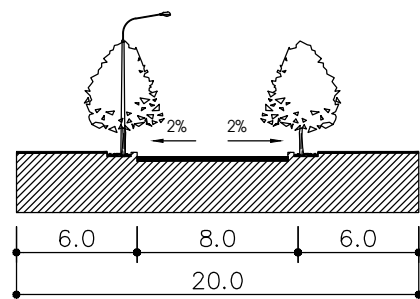

MẶT CẮT 4-4

LÔ ĐẤT KHÔNG ĐẤU GIÁ

A A. KÍ HIỆU LÔ ĐẤT
B B. DIỆN TÍCH LÔ ĐẤT

TÊN LÔ ĐẤT

LK-01		
DIỆN TÍCH LÔ ĐẤT		
2.878		
MẬT ĐỘ XD		
4	100	4,0
HỆ SỐ SDD		
29		
SỐ LÔ		
TẦNG CAO XD		

